


SECTION C N° 321 - 323 - 474 - 497 - 929
SUPERFICIE 19374 m2

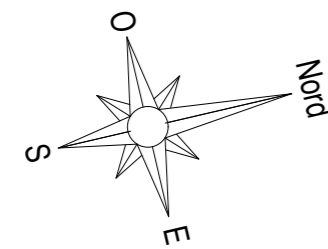

ENTRÉE ÉCOLE MATERNELLE



LIMITE DE PROPRIÉTÉ

ÉCOLE MATERNELLE
EXISTANTE

EXTENSION

ÉCOLE PRIMAIRE
EXISTANTE

Rue
des
Ecoles

des
Ecoles

REHABILITATION ET EXTENSION DE L'ÉCOLE MATERNELLE

Rue des Ecoles
45510 NEUVY EN SULLIAS

MAÎTRE D'OUVRAGE

MAIRIE DE NEUVY EN SULLIAS
2, place de l'Eglise
45510 NEUVY EN SULLIAS

MAÎTRE D'ŒUVRE

D'ARCHI SARL
Danielle CHÉHADÉ
Architecte DPLG
2 Impasse Marcheloup
45110 CHÂTEAUNEUF SUR LOIRE


Tél : 02.38.58.91.27
E-mail : cabinet-darchi@wanadoo.fr

PROJET
PLAN DE MASSE

DCE

Echelle : 1/200

Date : 03/04/2017

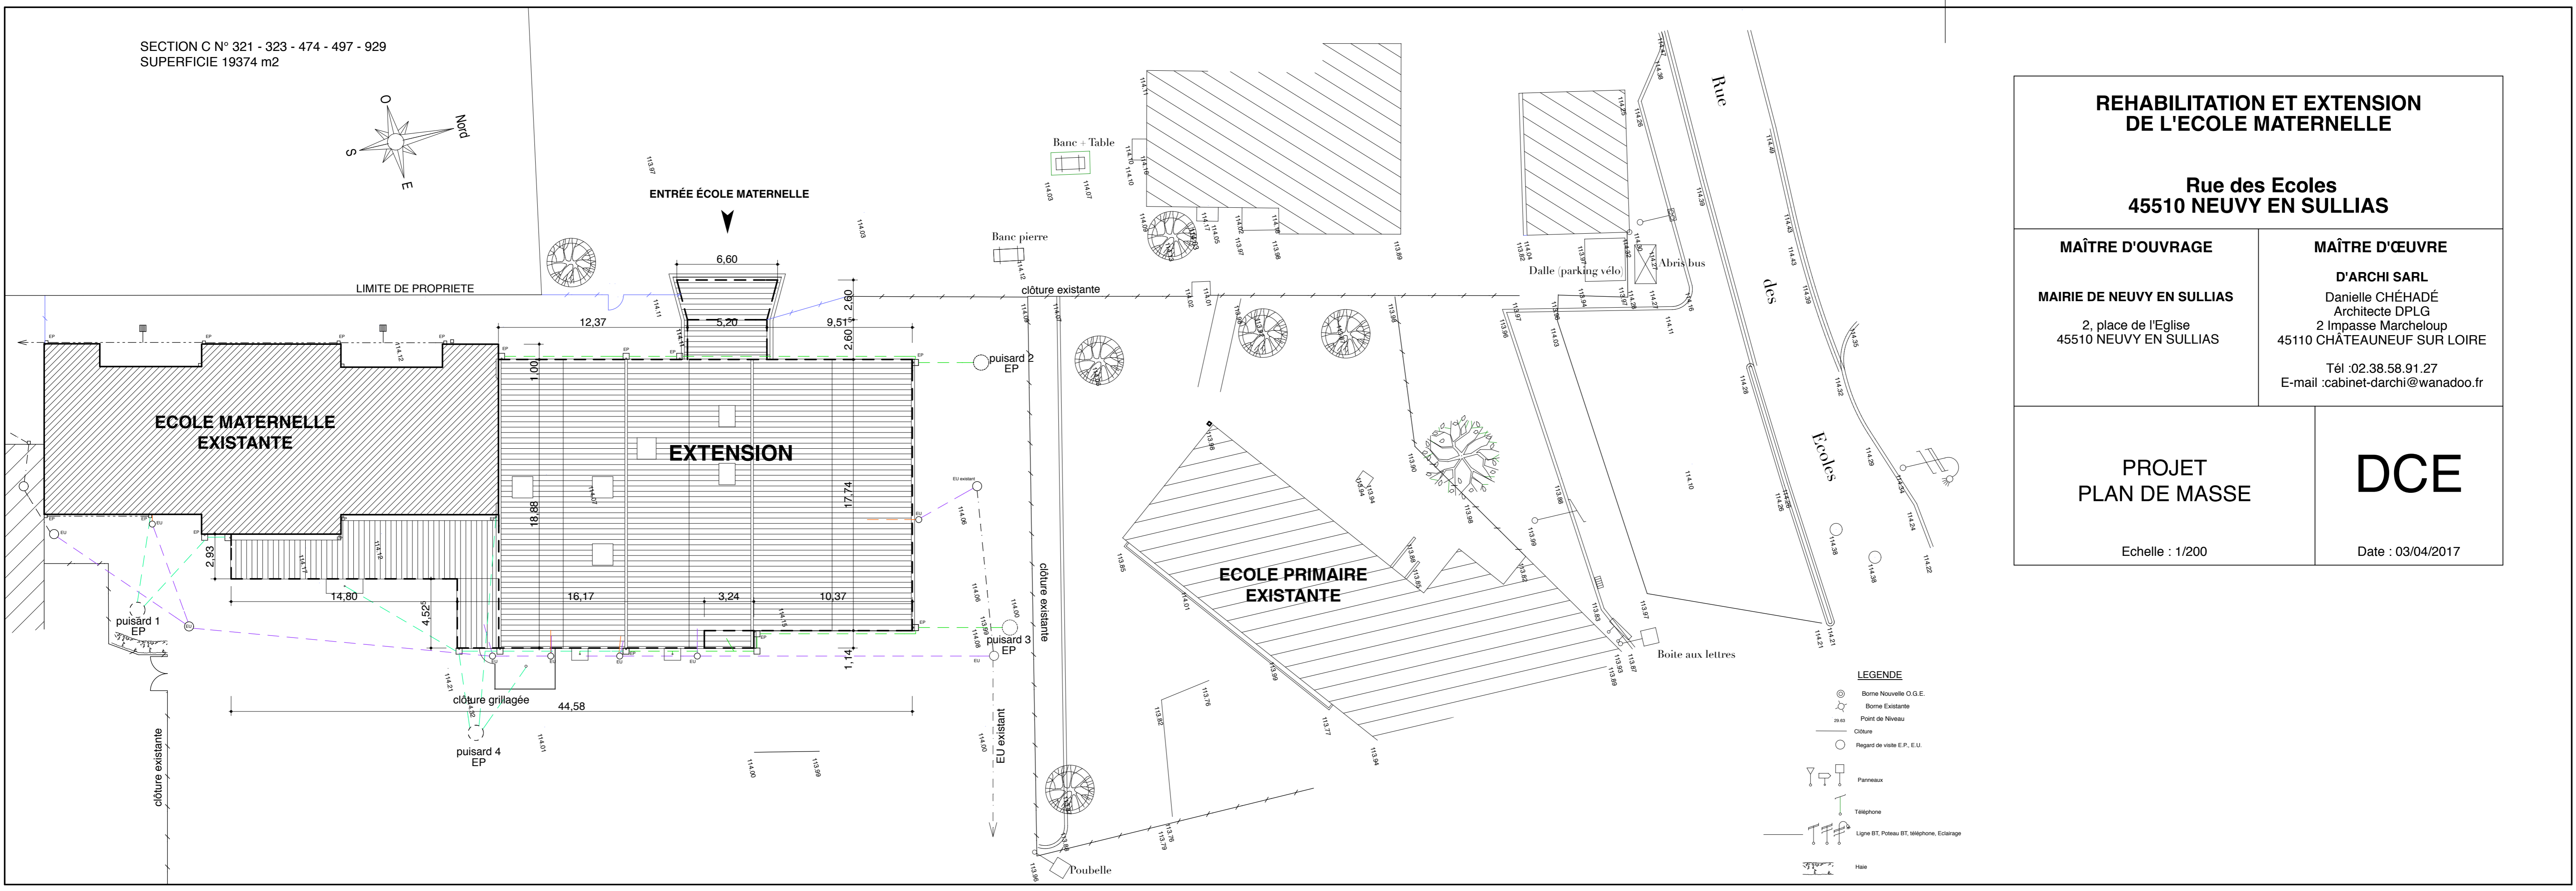

LEGENDE

- Borne Nouvelle O.G.E.
- Borne Existante
- Point de Niveau
- Clôture
- Regard de visite E.P., E.U.
- Panneaux
- Téléphone
- Ligne BT, Poteau BT, téléphone, Eclairage
- Hais