


SECTION C N° 321 - 474 - 497 - 929
SUPERFICIE 14154 m²

PC MODIFICATIF

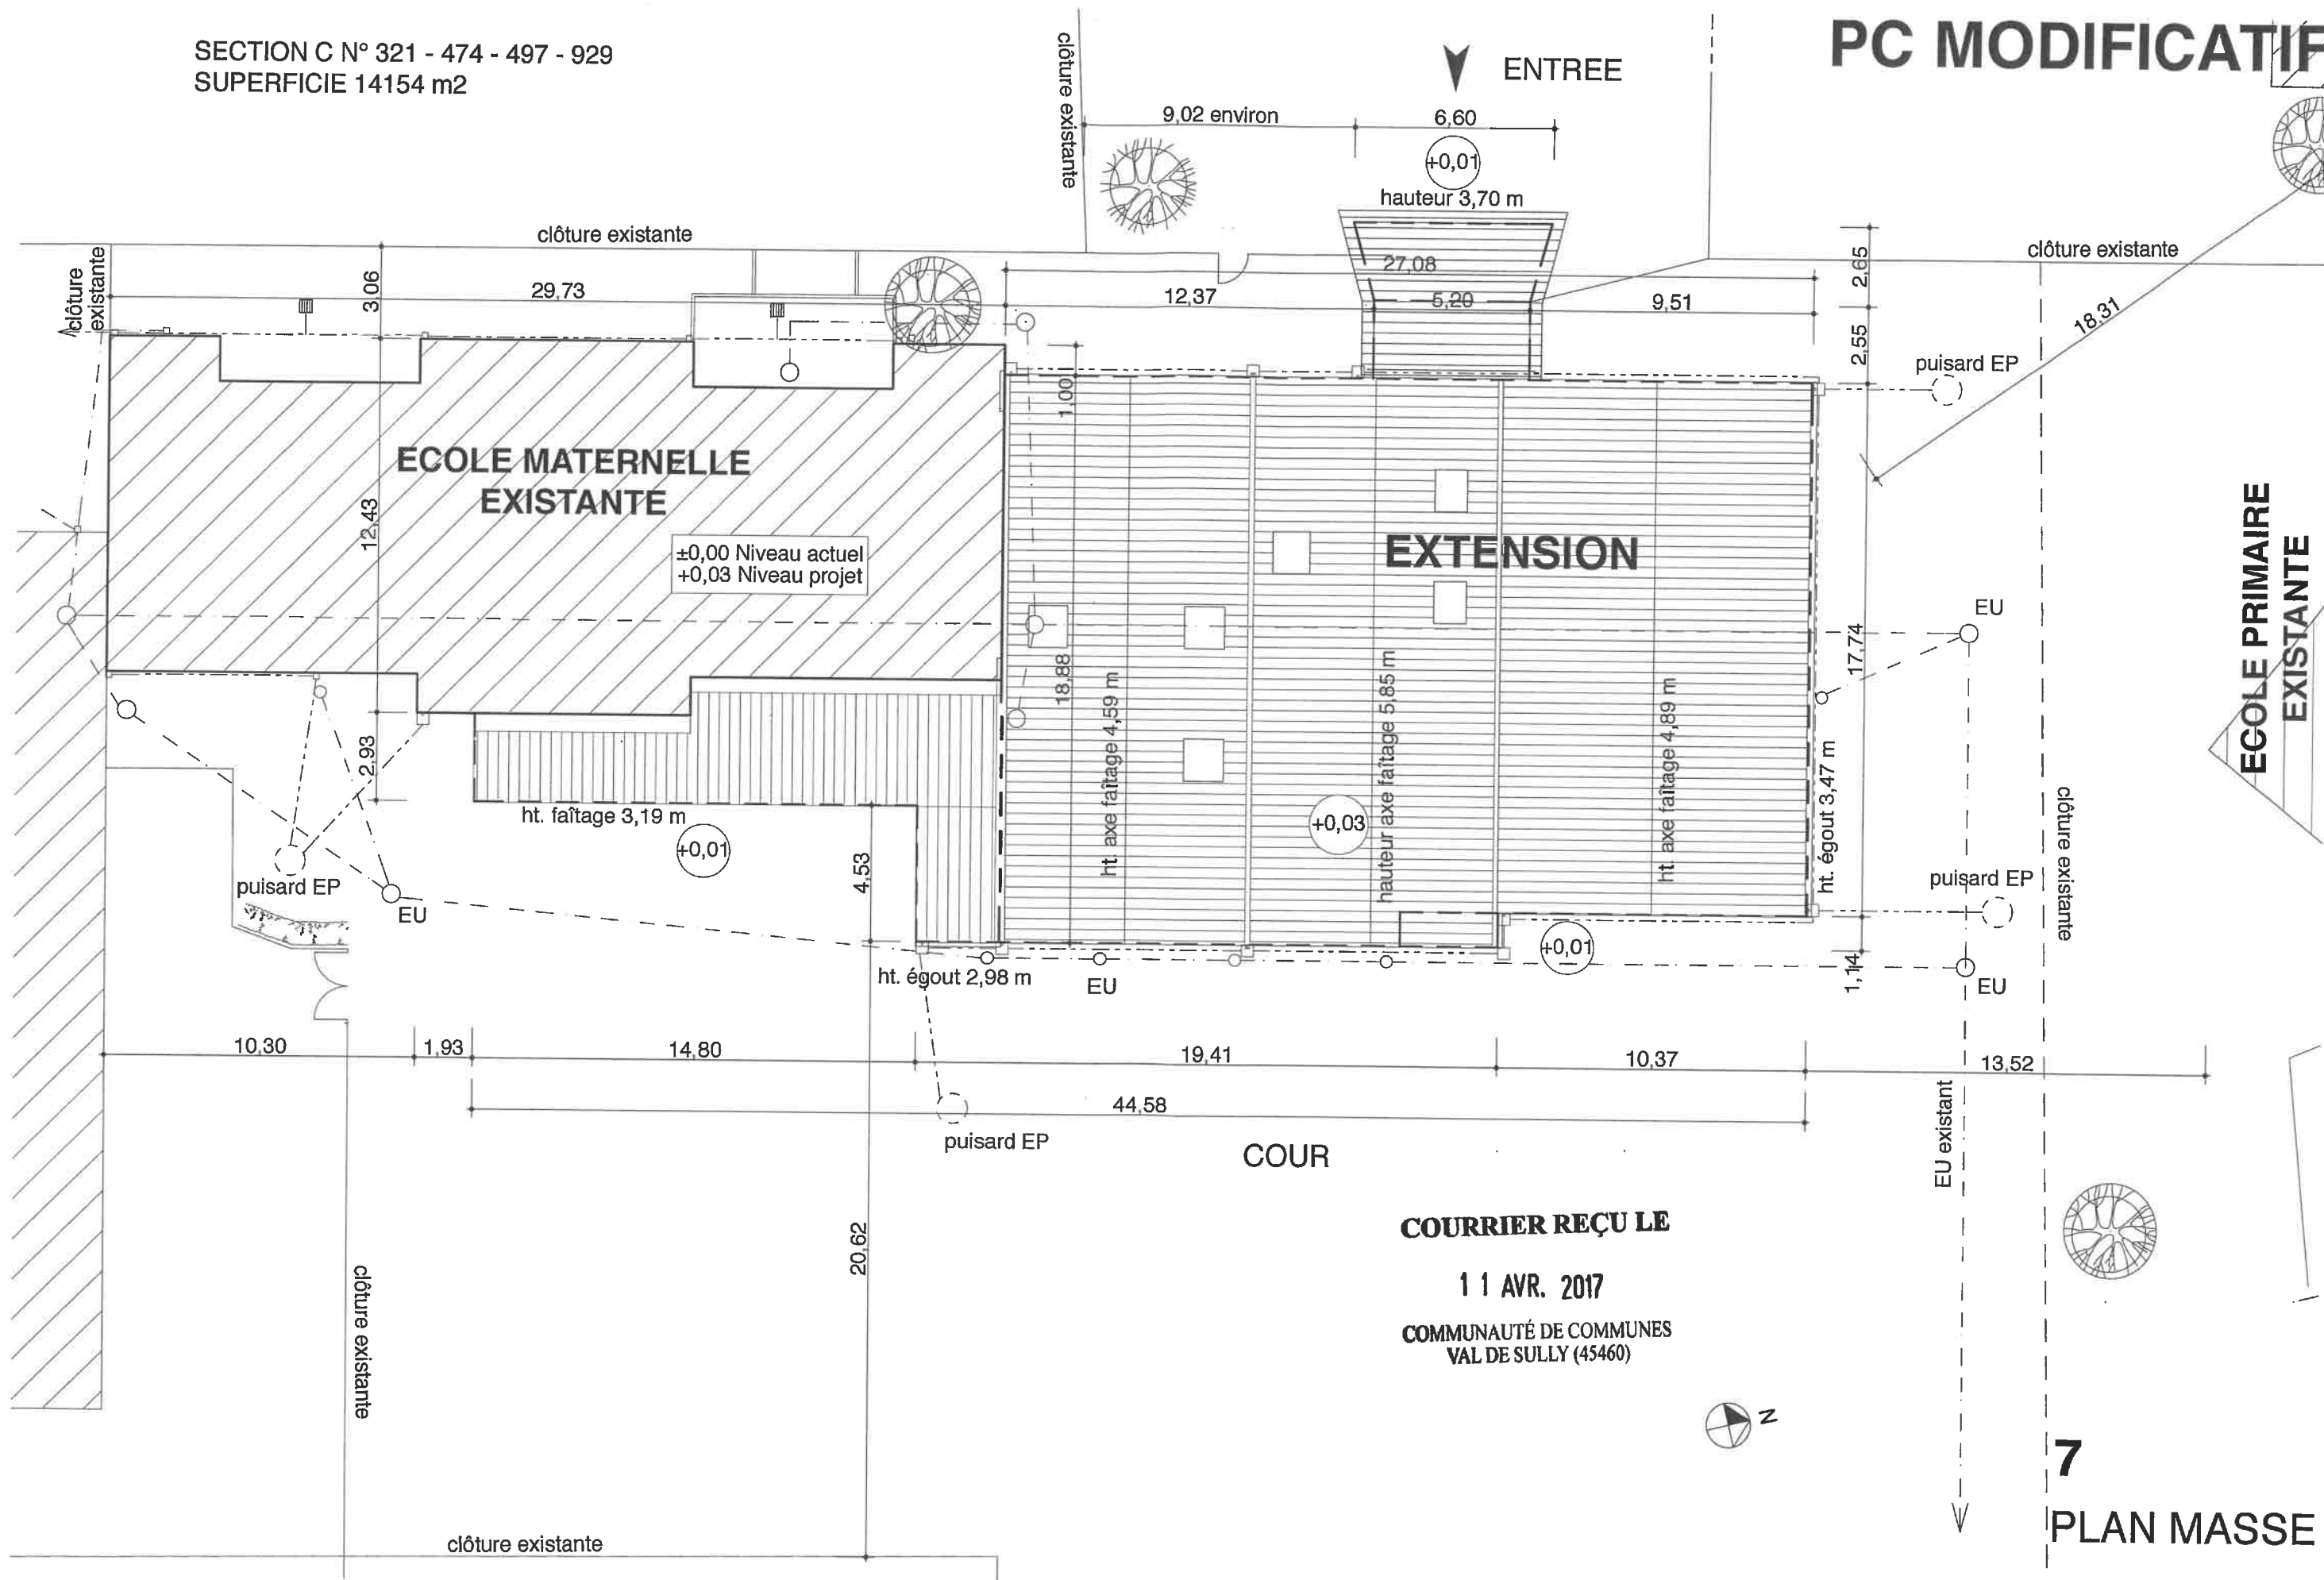

COURRIER REÇU LE

11 AVR. 2017

COMMUNAUTÉ DE COMMUNES
VAL DE SULLY (45460)

7
PLAN MASSE

ECHELLE 1/200