




FAÇADE NORD-OUEST

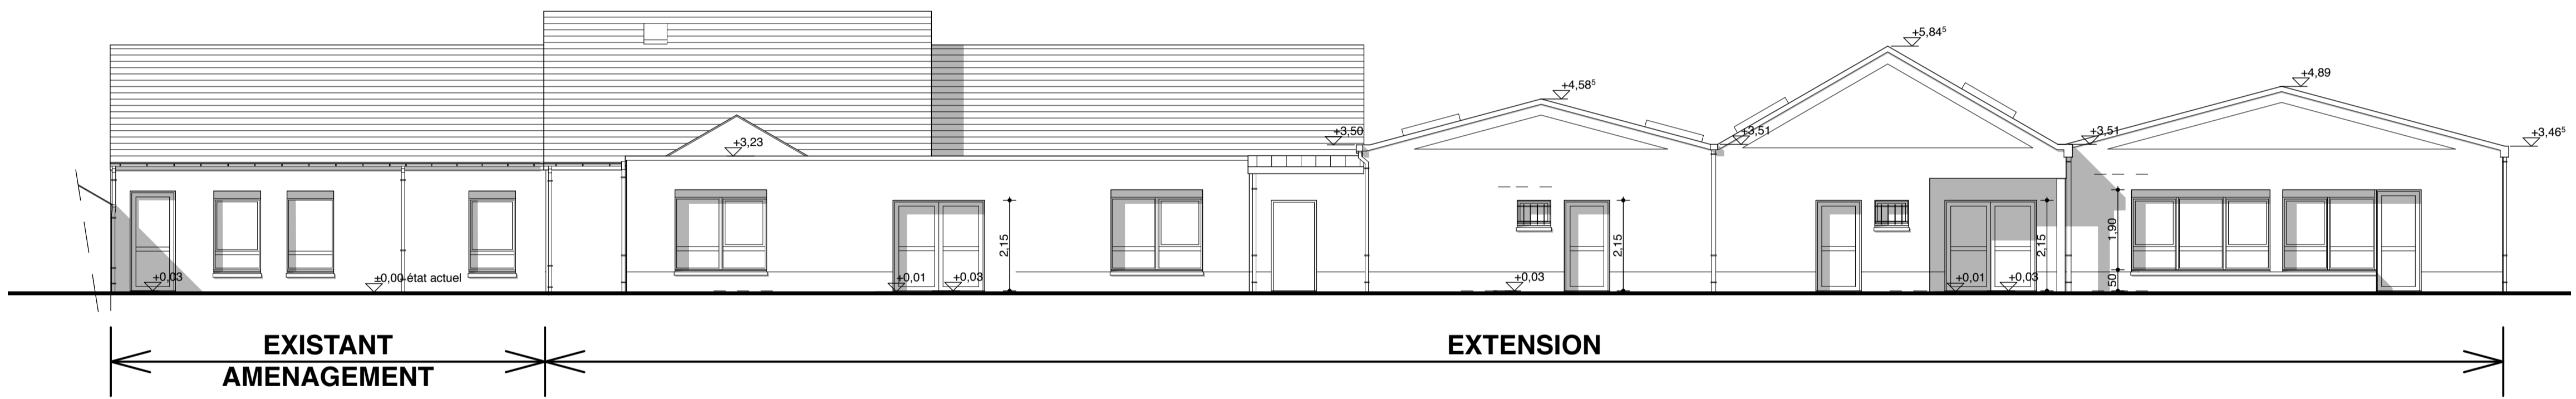

FAÇADE SUD-EST

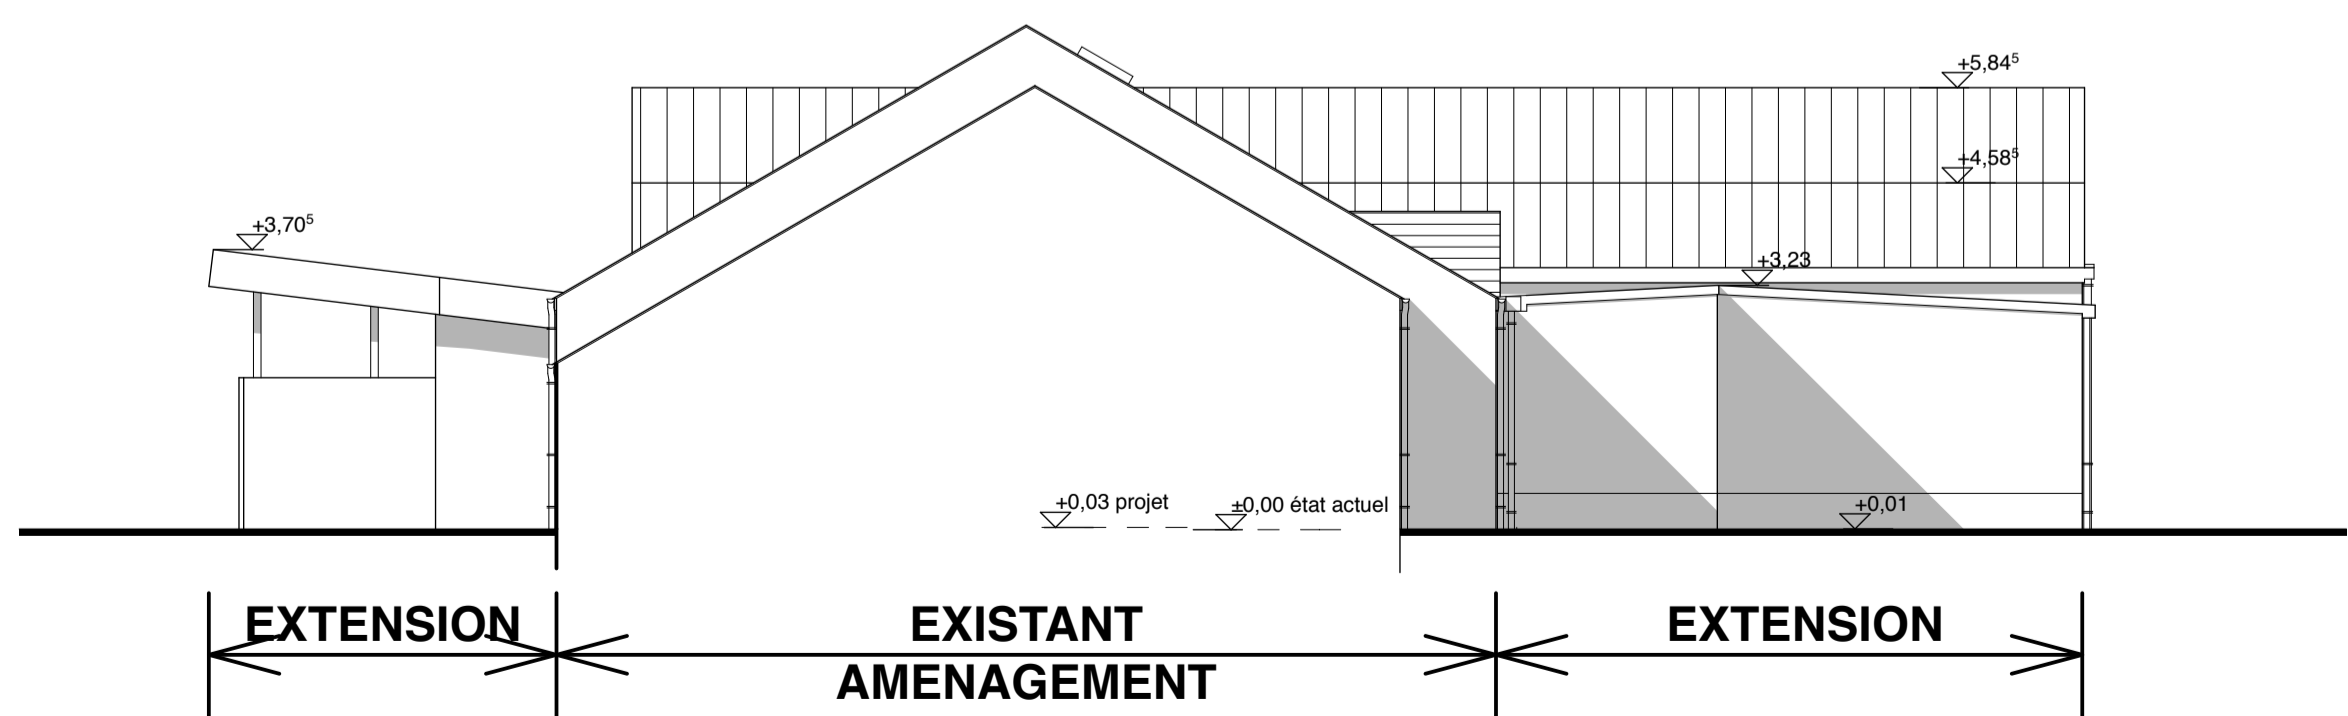

FAÇADE SUD-OUEST

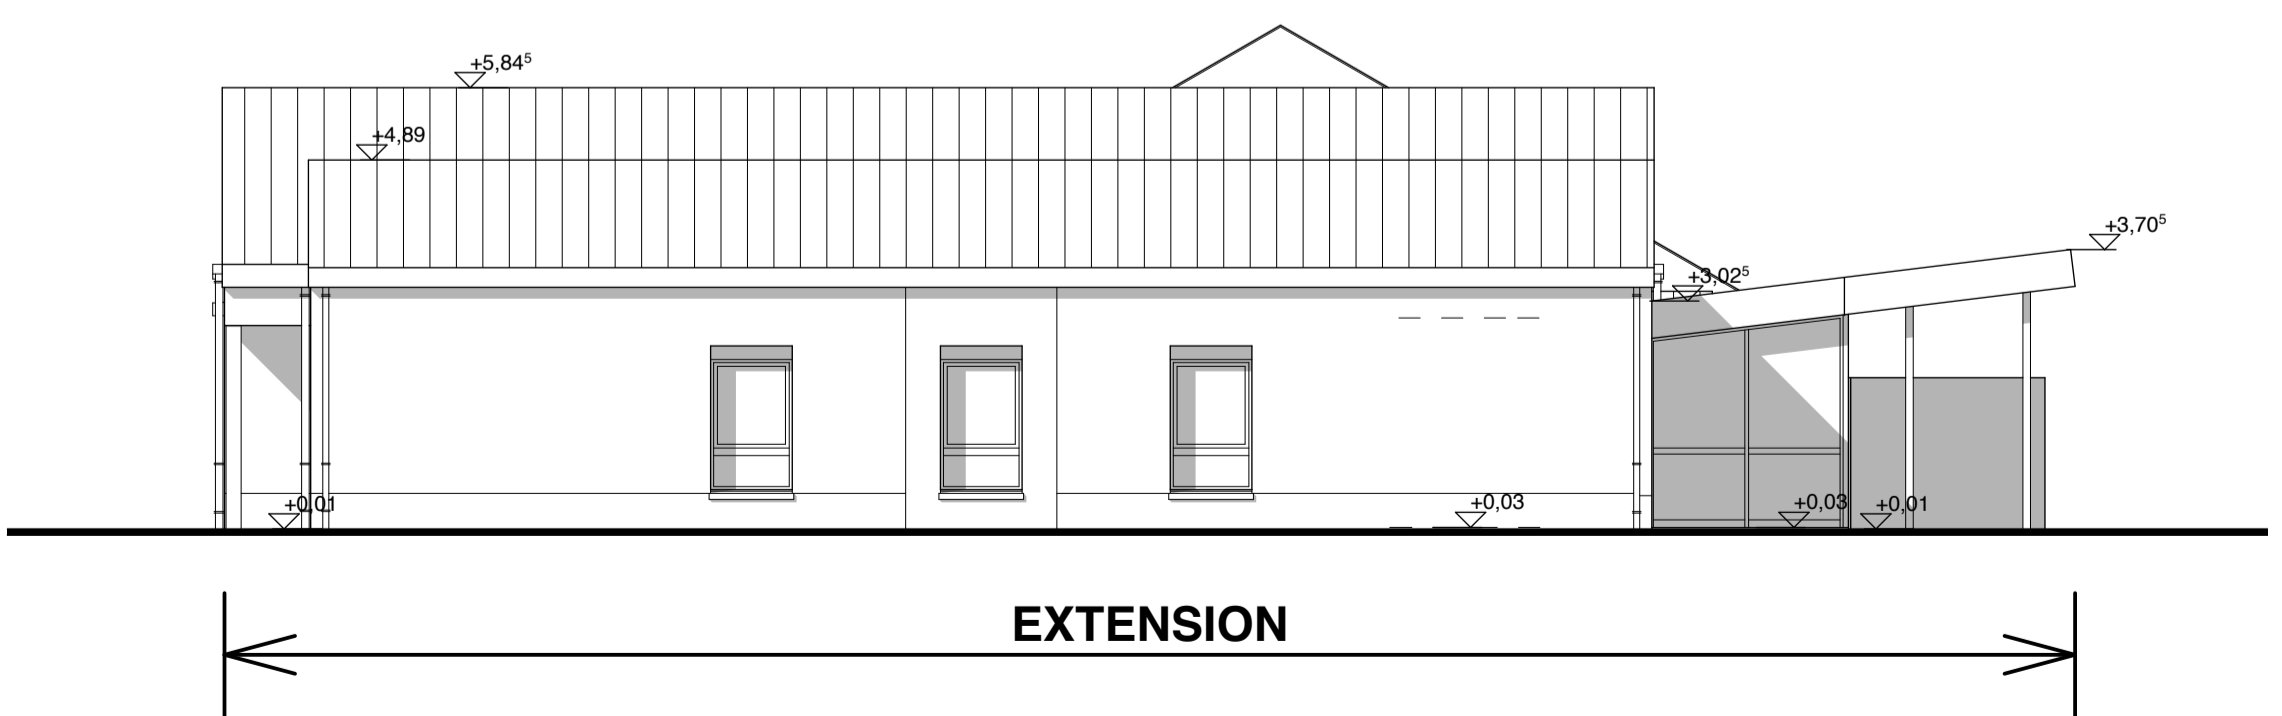

FAÇADE NORD-EST

REHABILITATION ET EXTENSION DE L'ECOLE MATERNELLE Rue des Ecoles 45510 NEUVY EN SULLIAS	
MAÎTRE D'OUVRAGE COMMUNE DE NEUVY EN SULLIAS 2, place de l'Eglise 45510 NEUVY EN SULLIAS	MAÎTRE D'ŒUVRE D'ARCHI SARL Danielle CHÉHADÉ Architecte DPLG 2 impasse Marcheloup 45110 CHATEAUNEUF SUR LOIRE Tél : 02.38.58.91.27 E-mail : cabinet-darchi@wanadoo.fr
FAÇADES Echelle : 1/100	DCE Date : 03/04/2017