




PC MODIFICATIF

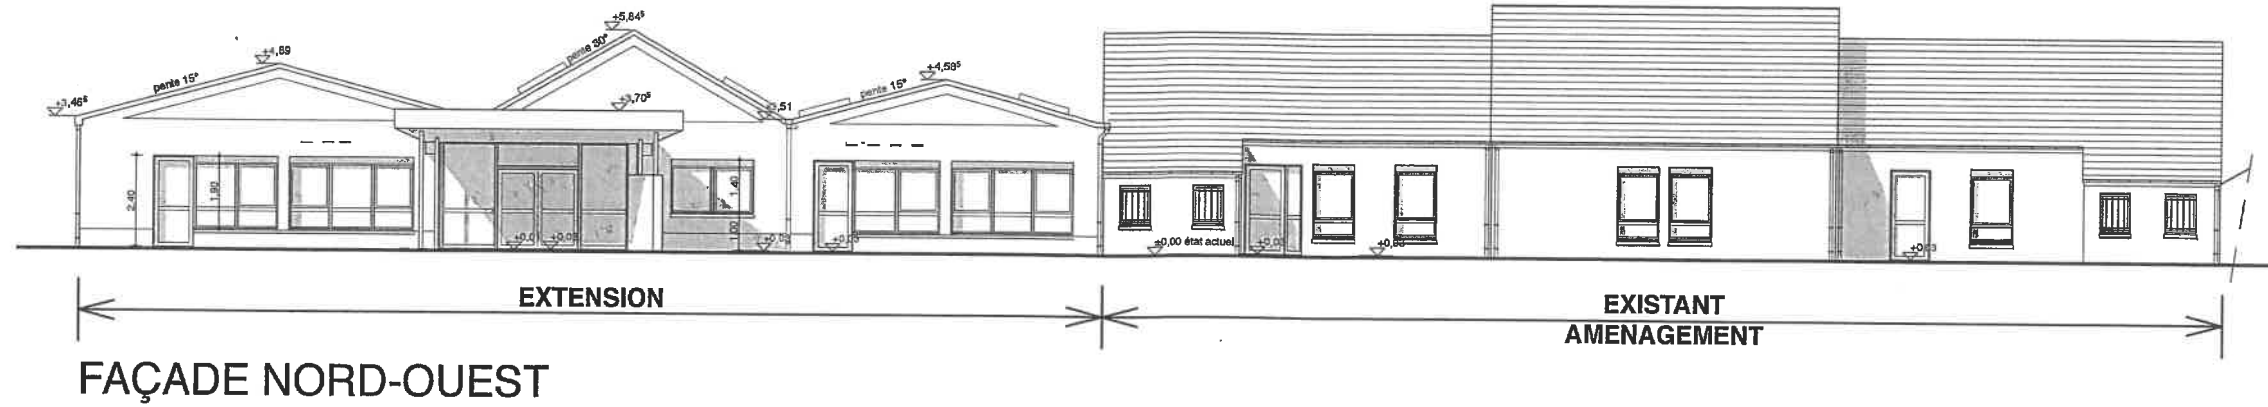


FAÇADE NORD-OUEST

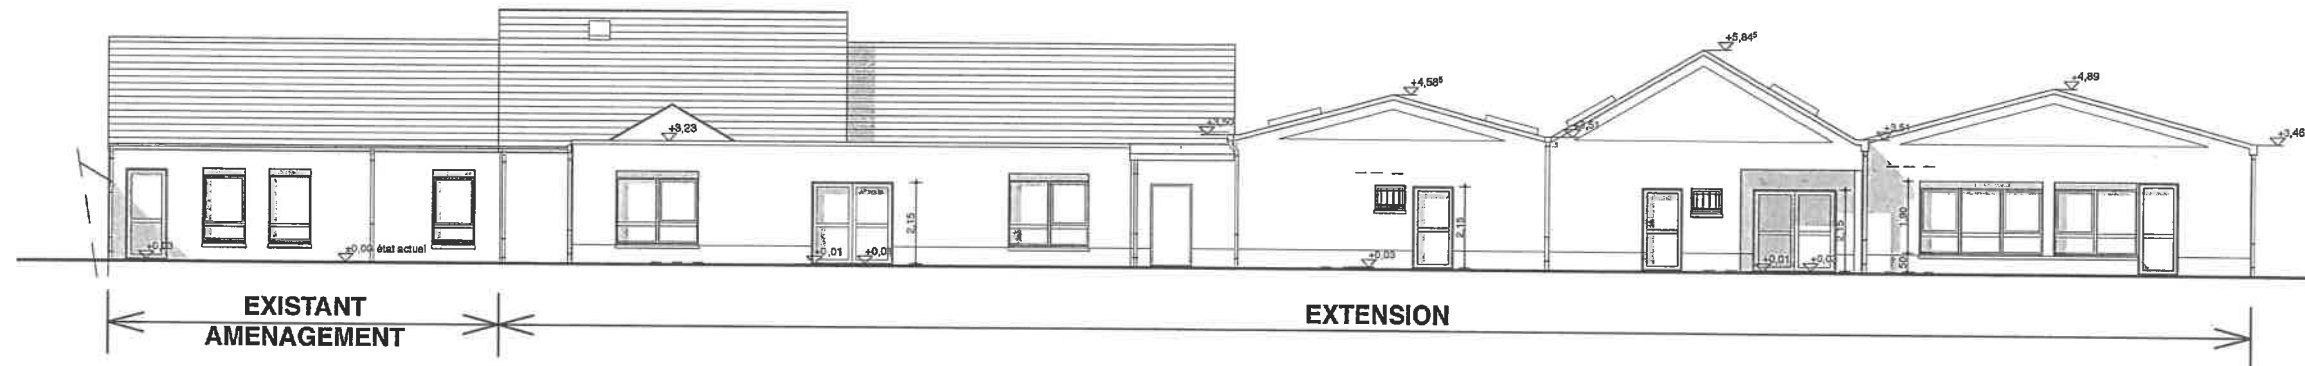

FAÇADE SUD-EST

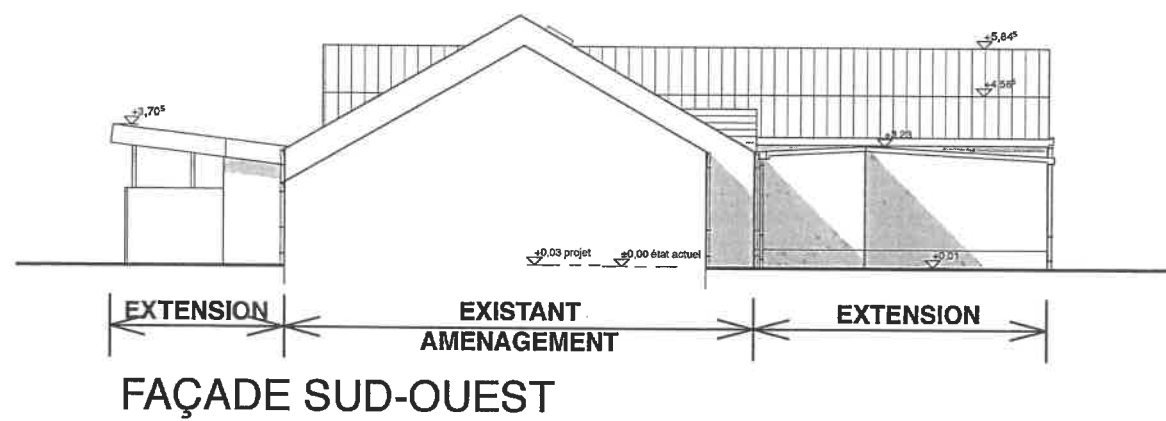

FAÇADE SUD-OUEST

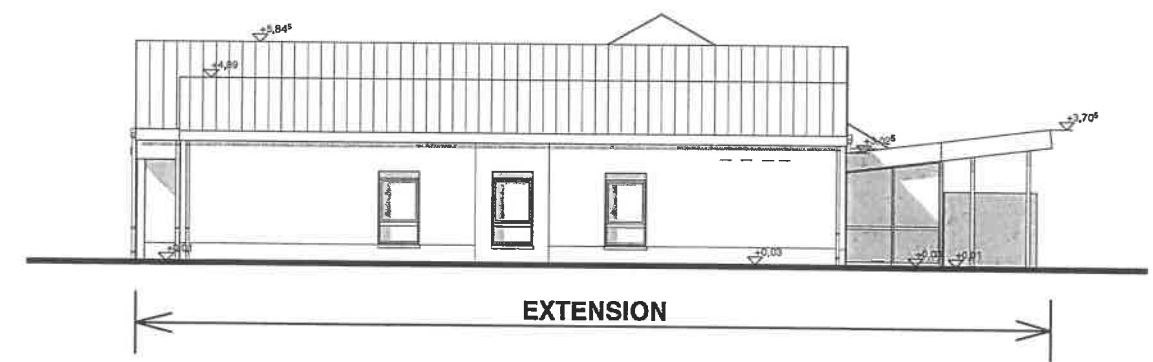

FAÇADE NORD-EST

COURRIER REÇU LE

11 AVR. 2017

COMMUNAUTÉ DE COMMUNES
VAL DE SULLY (45460)

4
PROJET
FAÇADES
ECHELLE 1/200