




PC MODIFICATIF

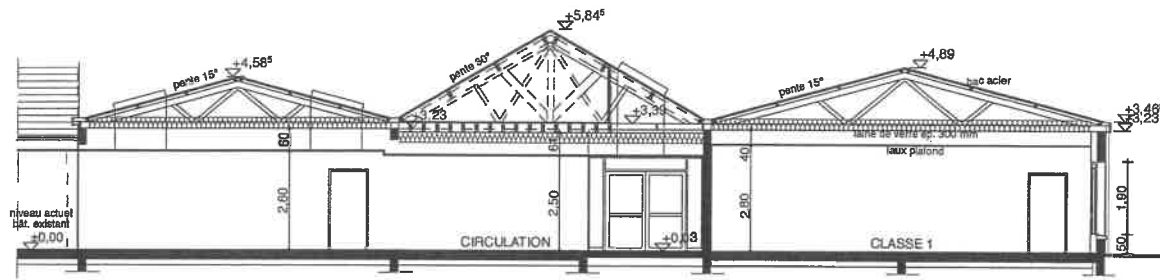

COUPE A

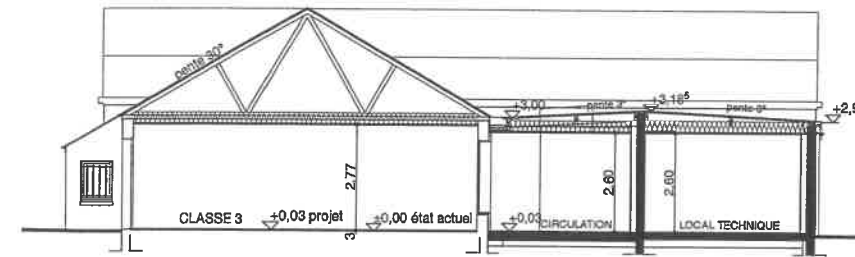

COUPE C

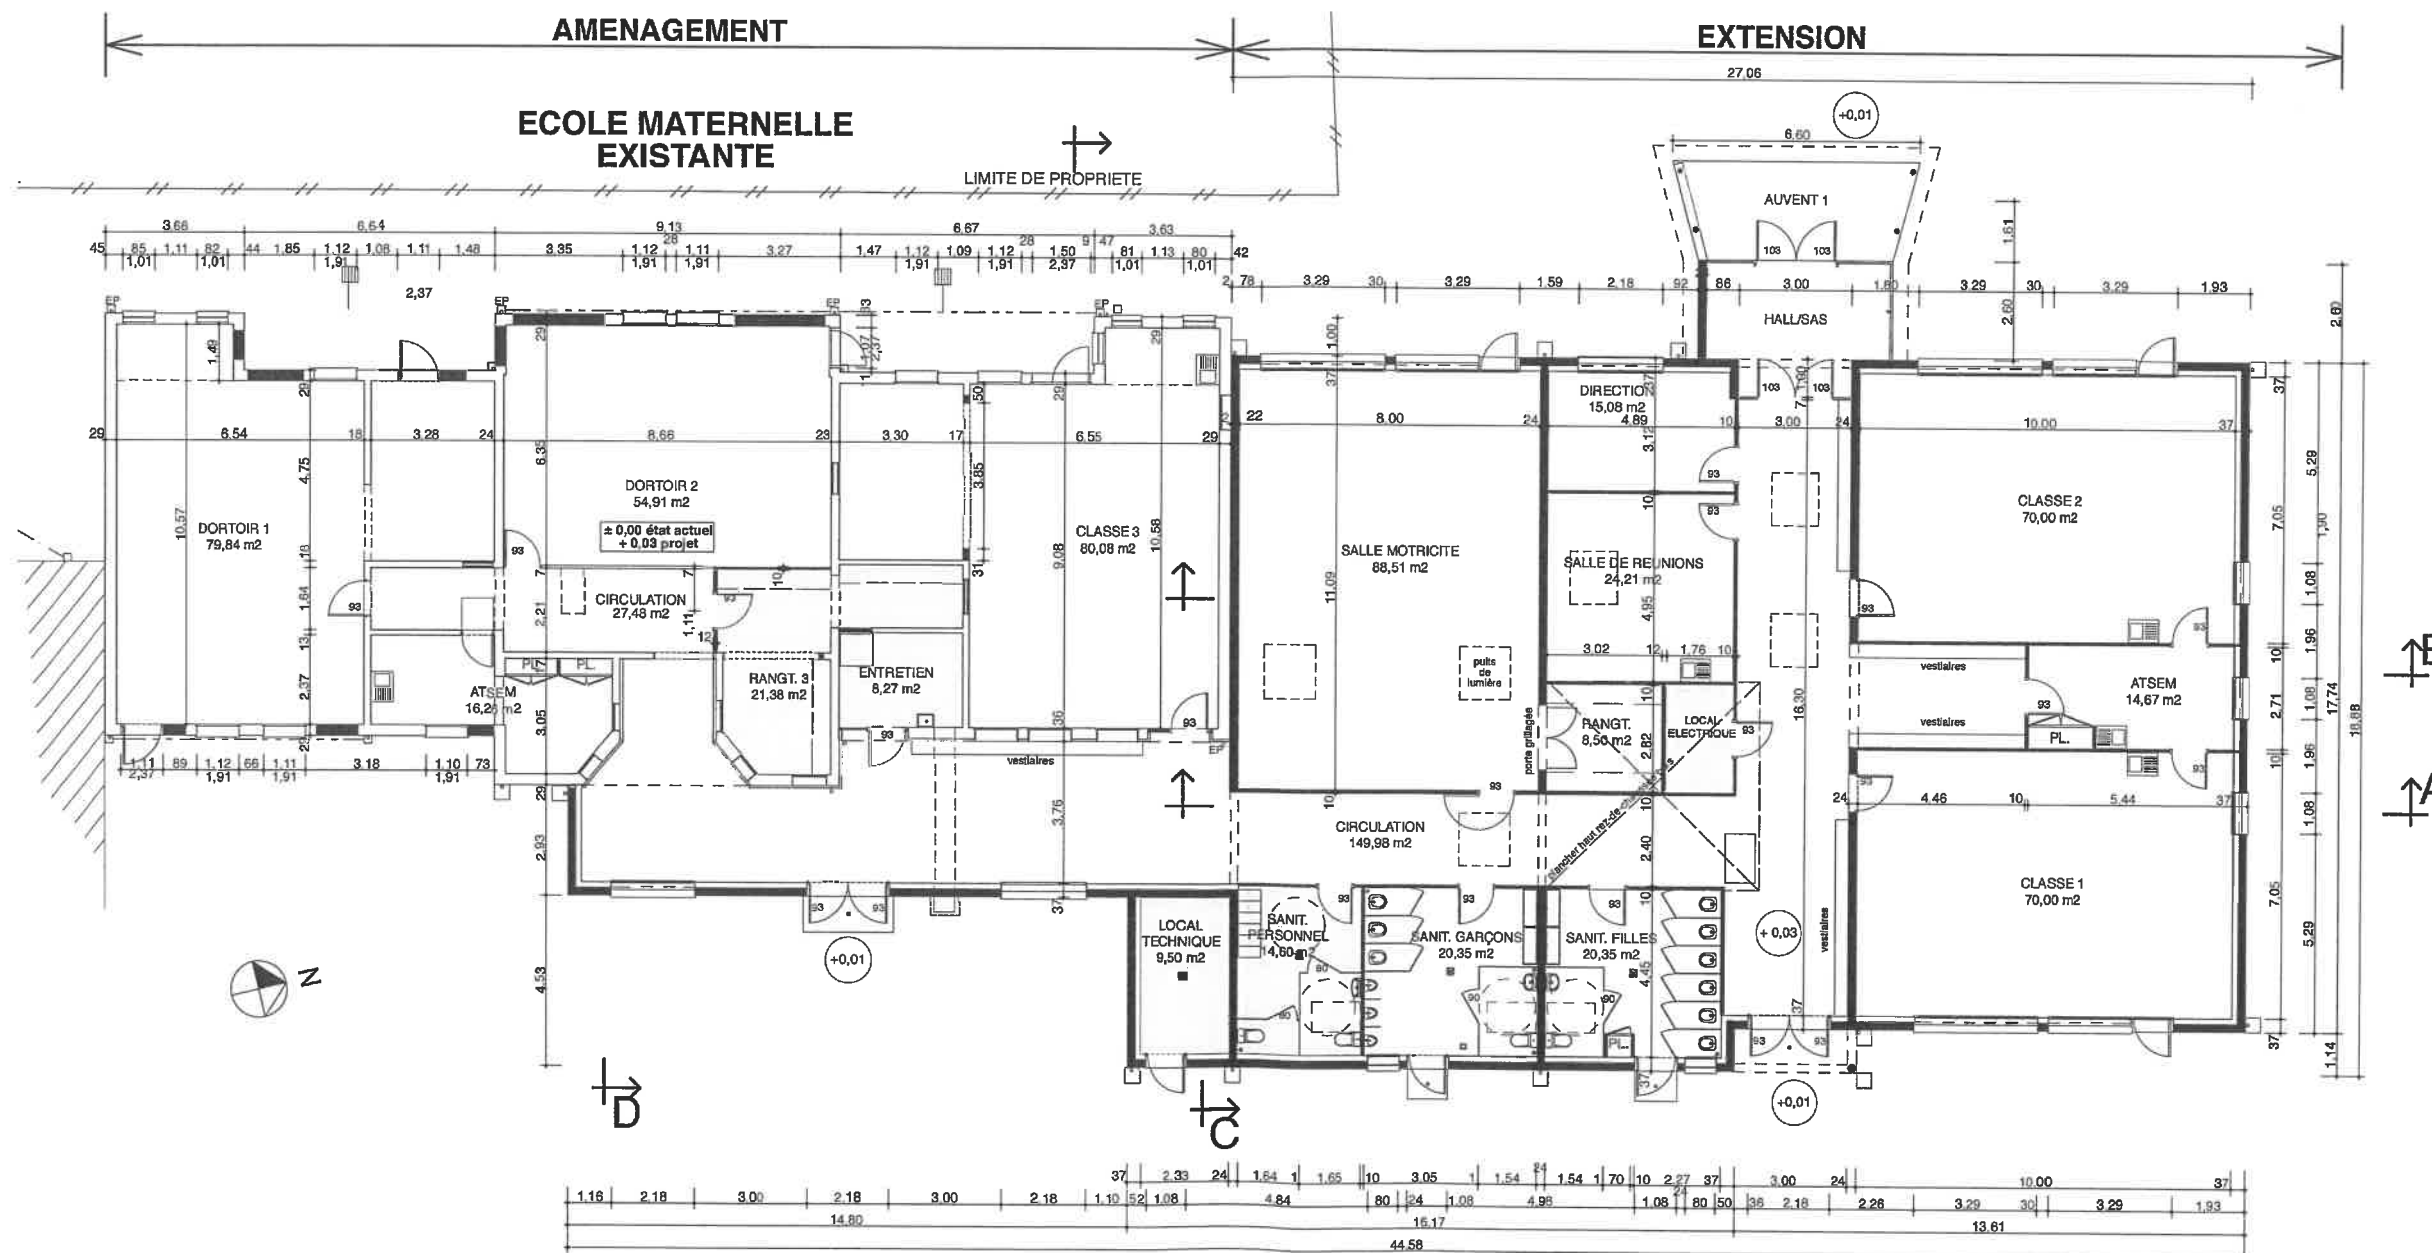

LOCAUX NON ACCESSIBLES AU PUBLIC

11 AVR. 2017

COMMUNAUTÉ DE COMMUNES
VAL DE SULLY (45460)

8
PROJET
RDC - COUPES

ECHELLE 1/200