

AMENAGEMENT

EXTENSION

ENTRÉE ÉCOLE MATERNELLE

ÉCOLE MATERNELLE EXISTANTE

LIMITE DE PROPRIÉTÉ

REHABILITATION ET EXTENSION DE L'ÉCOLE MATERNELLE

Rue des Ecoles
45510 NEUVY EN SULLIAS

MAÎTRE D'OUVRAGE

COMMUNE DE NEUVY EN SULLIAS
2, place de l'Église
45510 NEUVY EN SULLIAS

MAÎTRE D'ŒUVRE


D'ARCHI SARL
Danielle CHÉHADÉ
Architecte DPLG
2 Imbasse Marcheloup
45110 CHATEAUNEUF SUR LOIRE
Tél : 02.38.58.91.27
E-mail : cabinet-darchi@wanadoo.fr

REZ-DE-CHAUSSÉE

DCE

Echelle : 1/50

Date : 03/04/2017

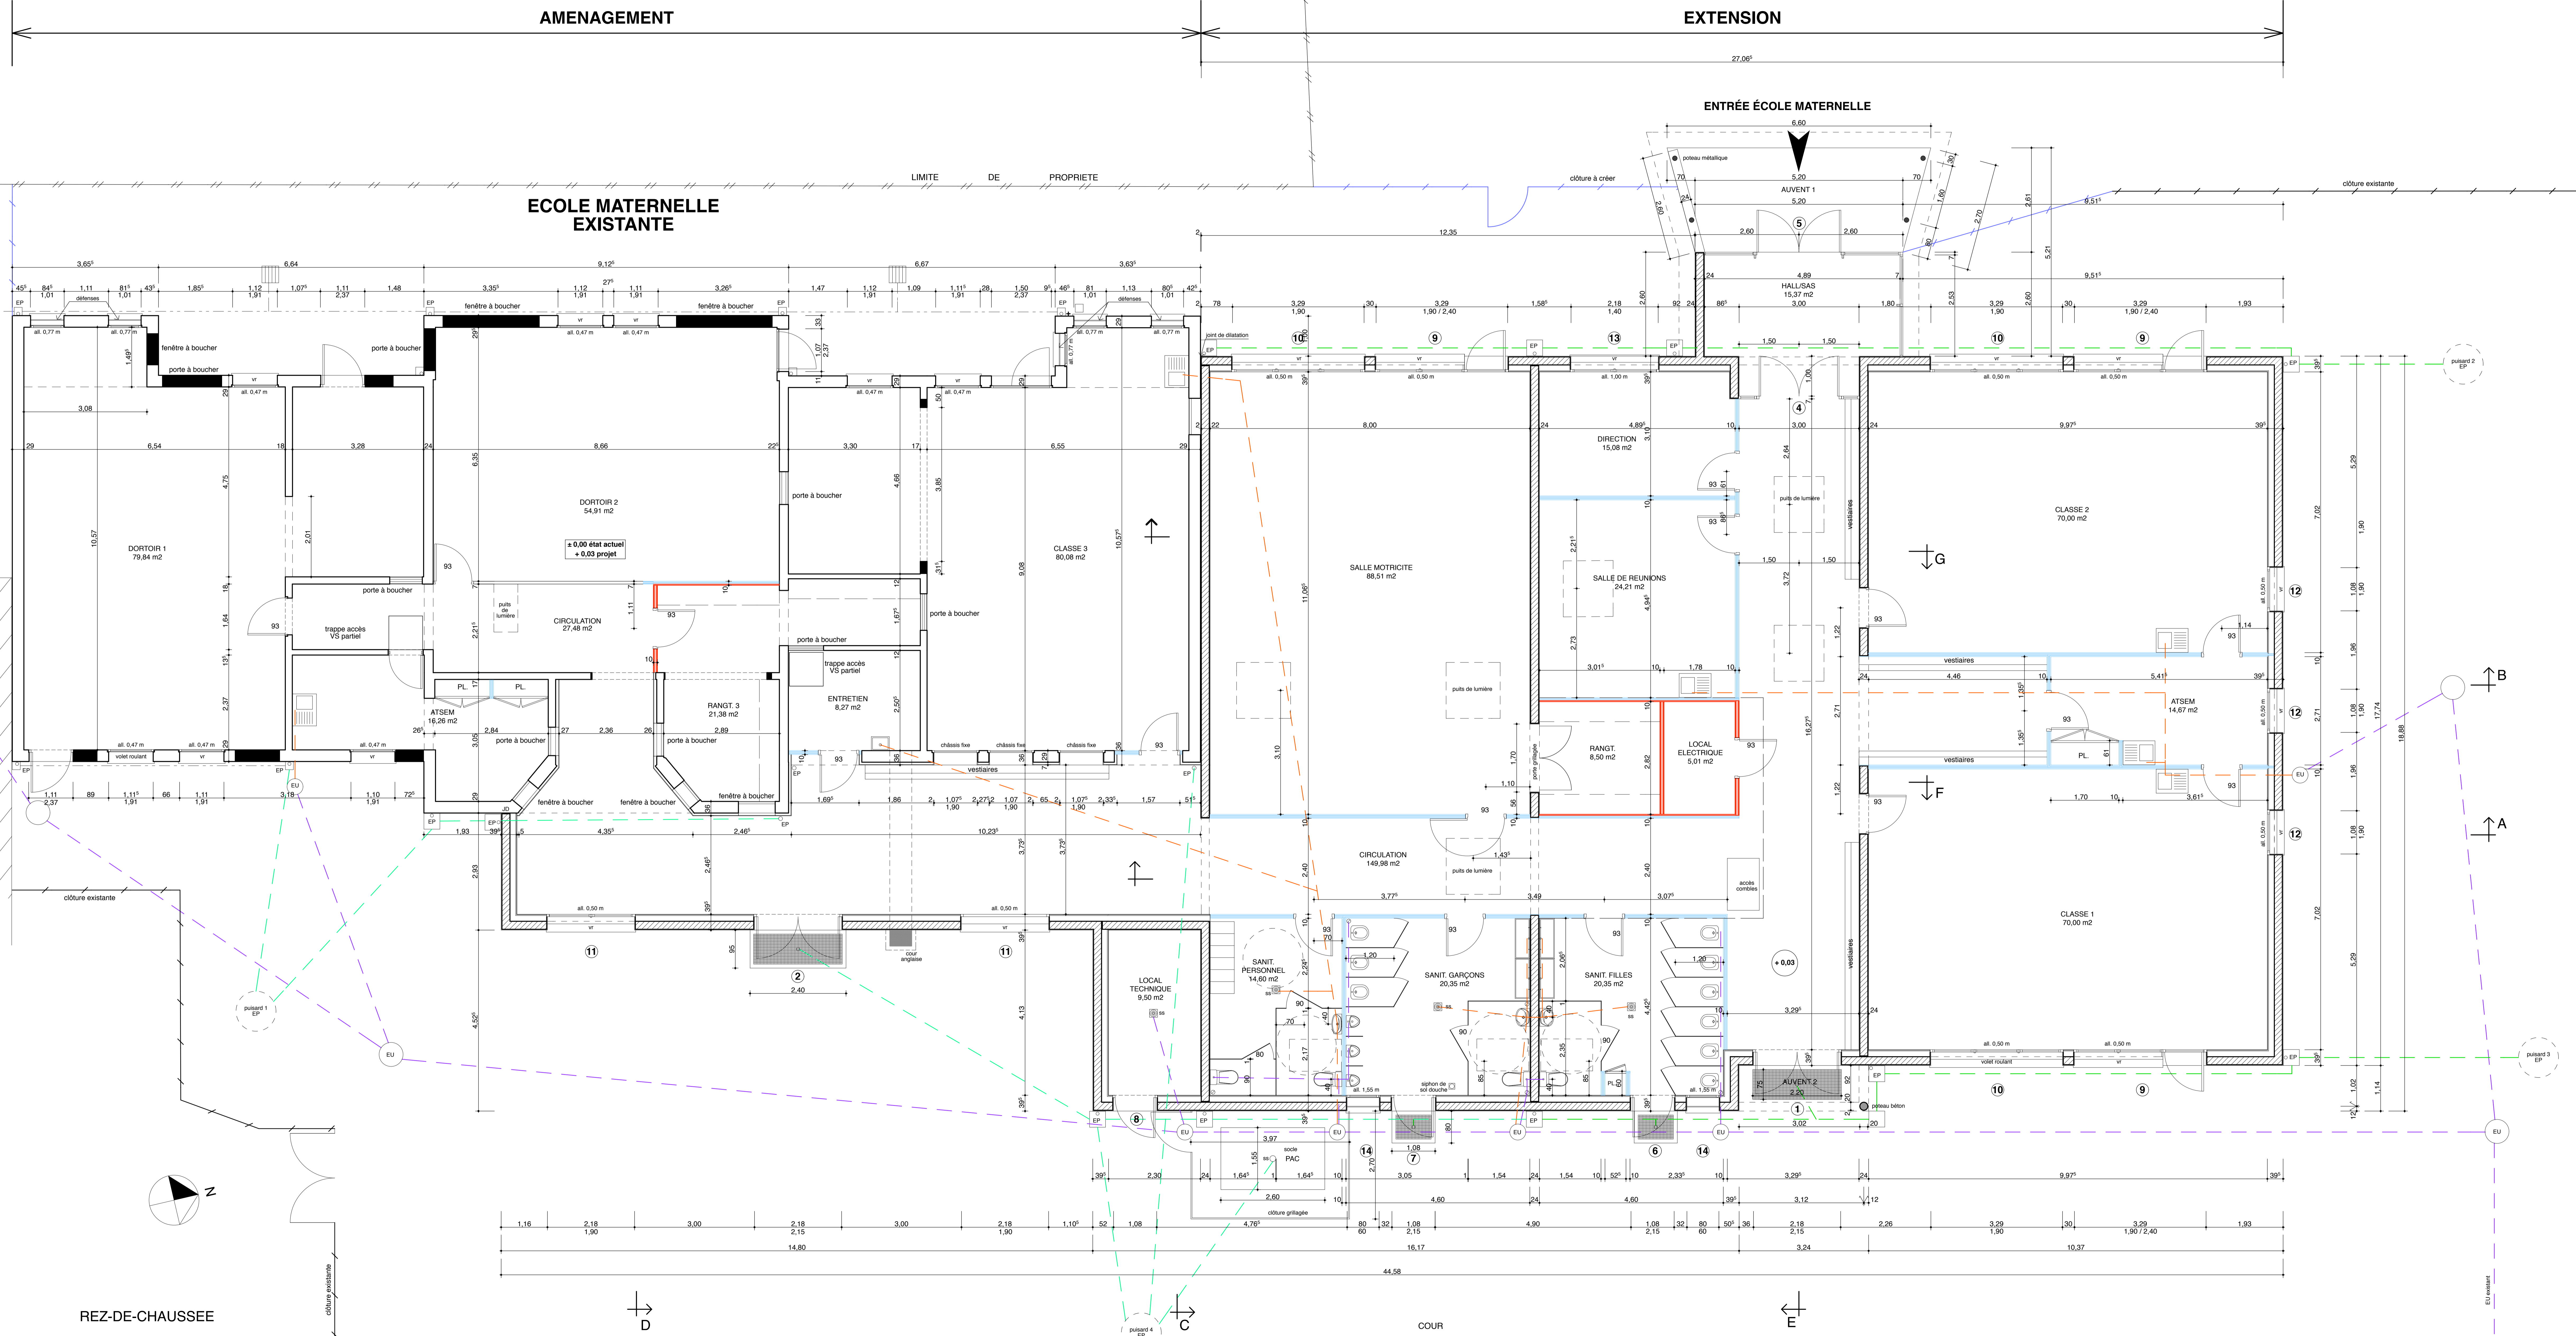

REZ-DE-CHAUSSEE

COUR